


СИТУАЦИОННЫЙ ПЛАН

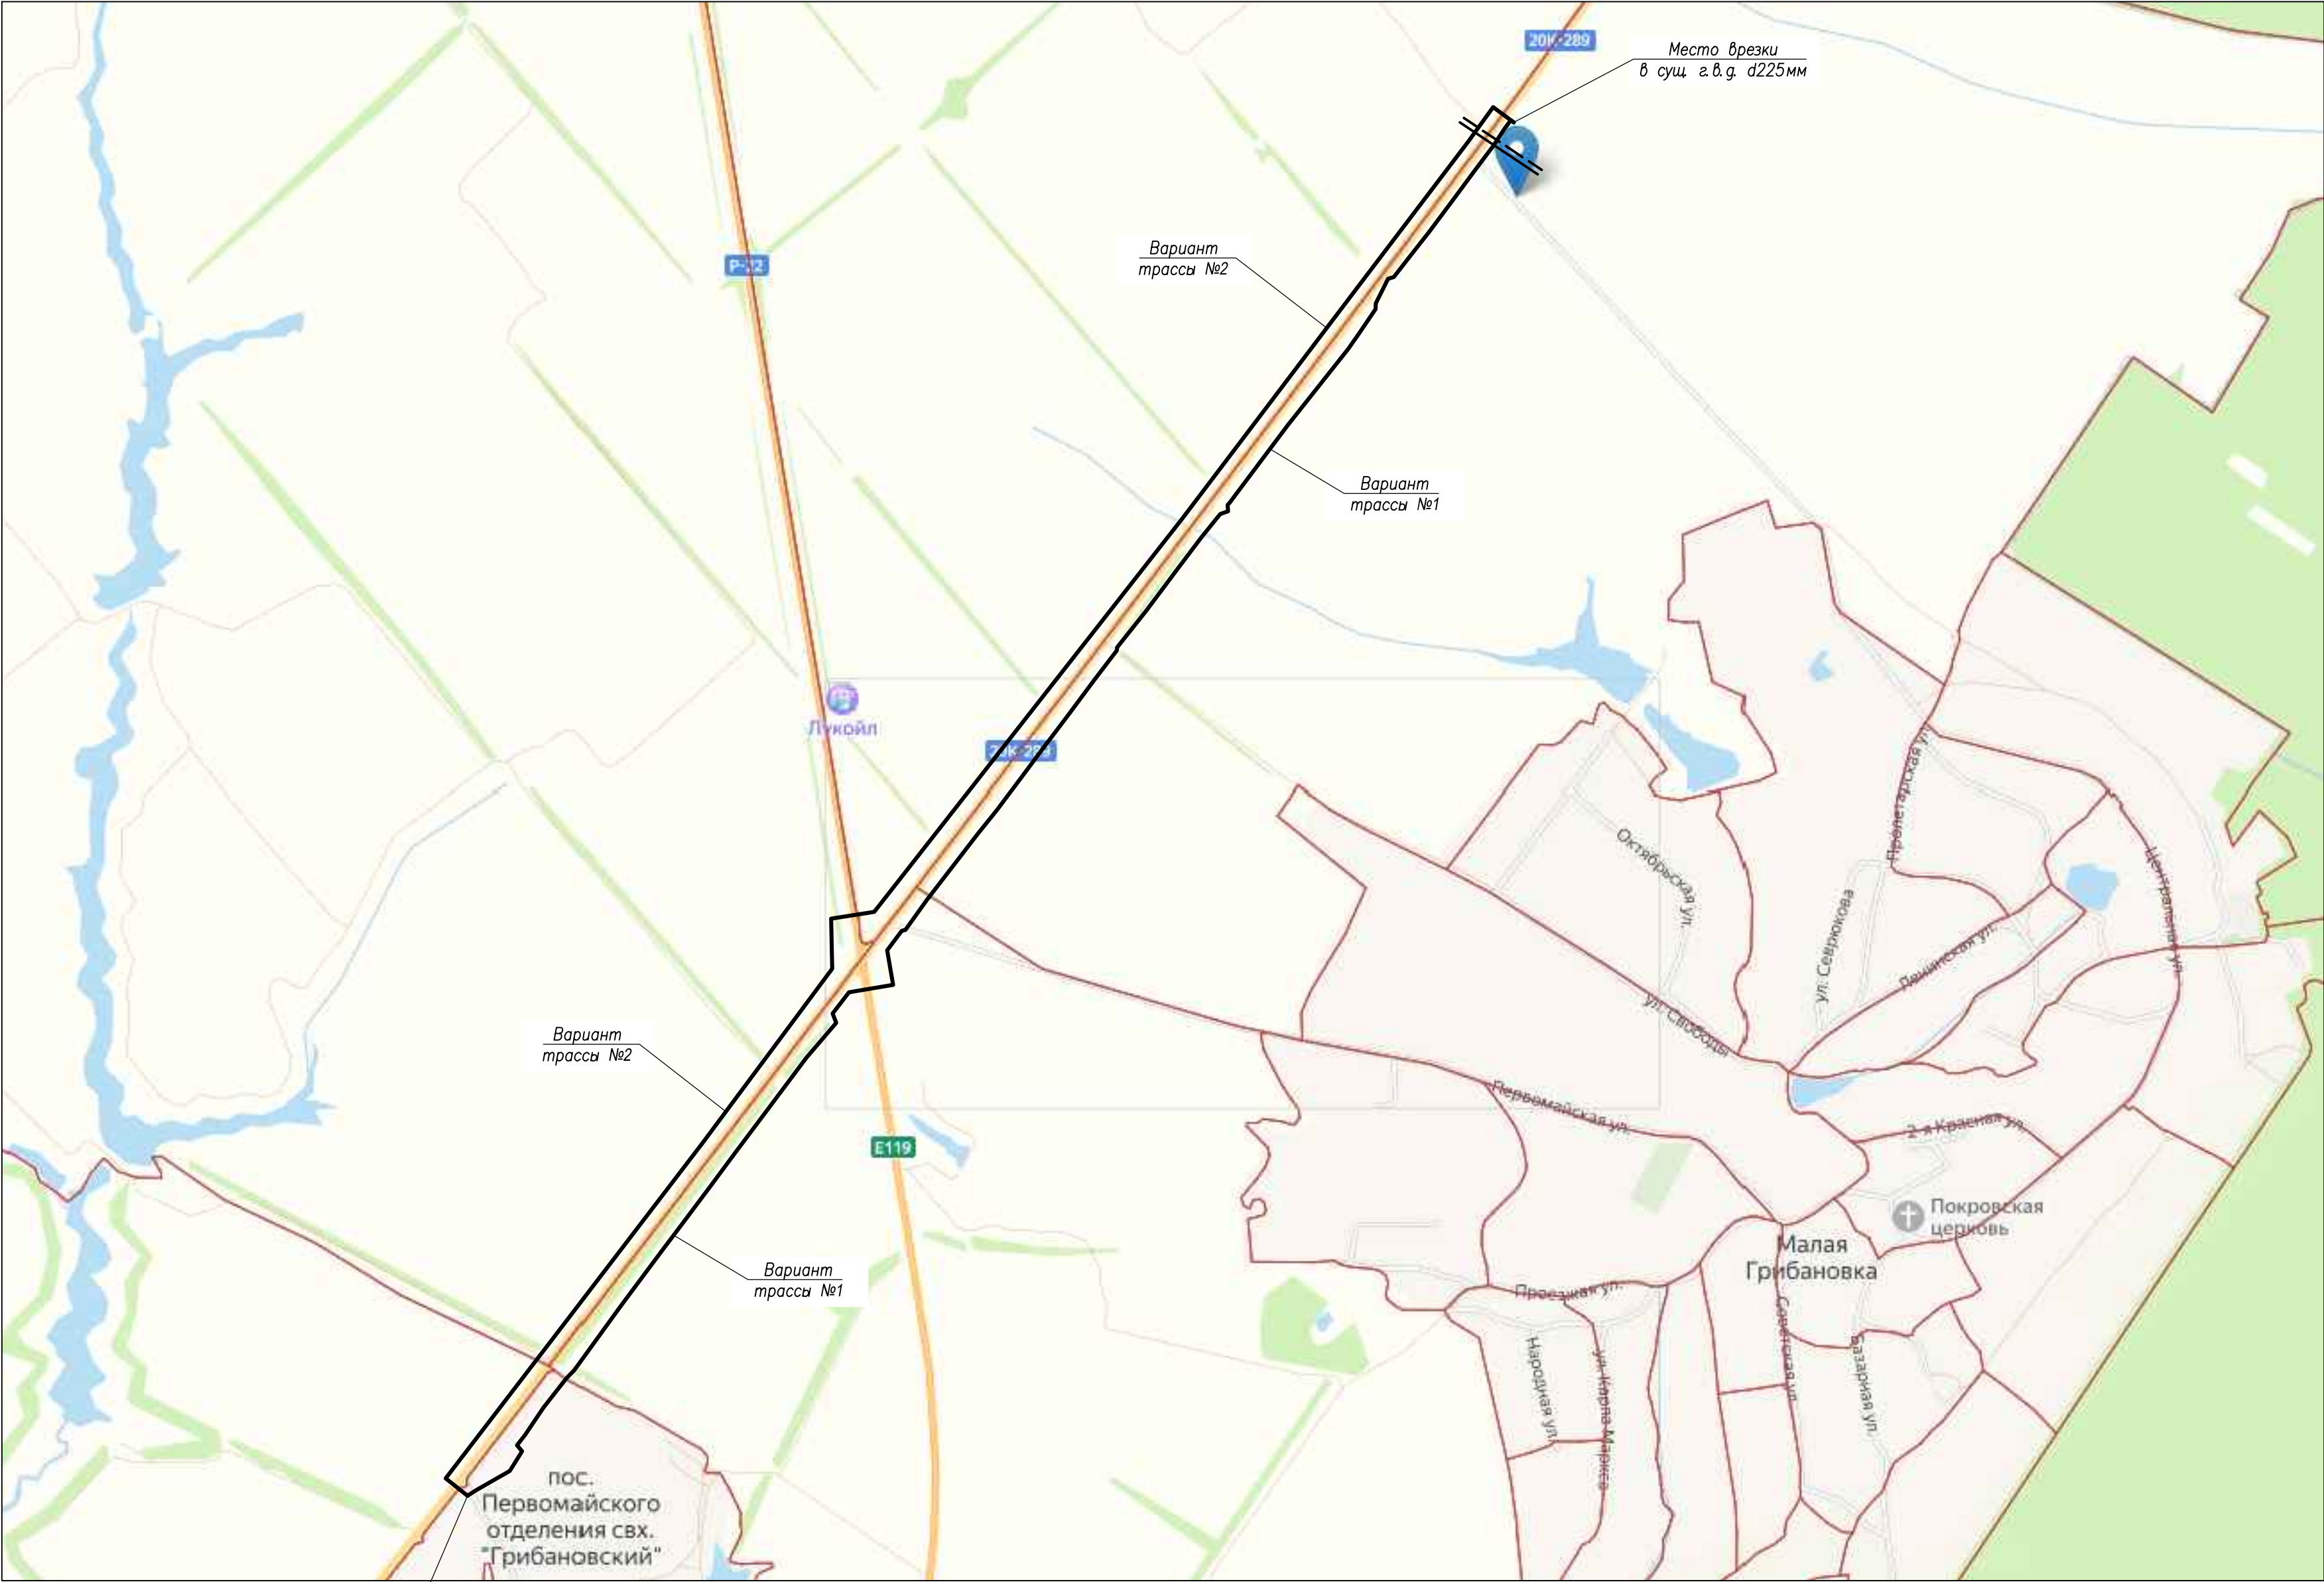

Место врезки в сущ. г.в.г. d110мм

|            |     |           |        |         |       |  |   |      |        |
|------------|-----|-----------|--------|---------|-------|--|---|------|--------|
|            |     |           |        |         |       | 622-23-ППО   |   |      |        |
|            |     |           |        |         |       | Закольцовка ГРС Грибановский и ГРС Малая Грибановка<br>Грибановского муниципального района Воронежской области |   |      |        |
| Изм.       | Код | Лист      | N док. | Подпись | Дата  | Проект полосы отвода   | Стадия  | Лист | Листов |
| ГПП        |     | Горских А |        |         |       |  | П   |      |        |
| Н.Контр.   |     | Голядкина |        |         |       | Ситуационный план  | ОАО "Газпром<br>газораспределение<br>Воронеж" |      |        |
| Проверил   |     | Бурдастых |        |         |       |  |   |      |        |
| Разработал |     | Исцрян    |        |         | 03.24 |  |   |      |        |
|            |     |           |        |         |       |  |   |      |        |