


Схема расположения земельного участка или земельных участков на кадастровом плане территории

Условный номер земельного участка \_\_\_\_\_ :3У1

Площадь земельного участка \_\_\_\_\_ 36 402 м<sup>2</sup>

Обозначение характерных точек границ	Координаты		Обозначение характерных точек границ	Координаты	
	X	Y		X	Y
1	505 032,48	2 288 341,18	10	503 859,60	2 289 004,75
2	505 045,78	2 288 364,42	11	503 858,82	2 289 003,76
3	505 042,40	2 288 366,56	12	503 960,93	2 288 921,75
4	504 902,09	2 288 444,13	13	504 027,57	2 288 883,97
5	504 453,20	2 288 682,57	14	504 033,95	2 288 881,22
6	504 288,82	2 288 770,98	15	504 229,69	2 288 769,36
7	504 081,56	2 288 882,45	16	504 873,65	2 288 425,86
8	504 075,01	2 288 886,12	1	505 032,48	2 288 341,18
9	503 861,18	2 289 008,12			

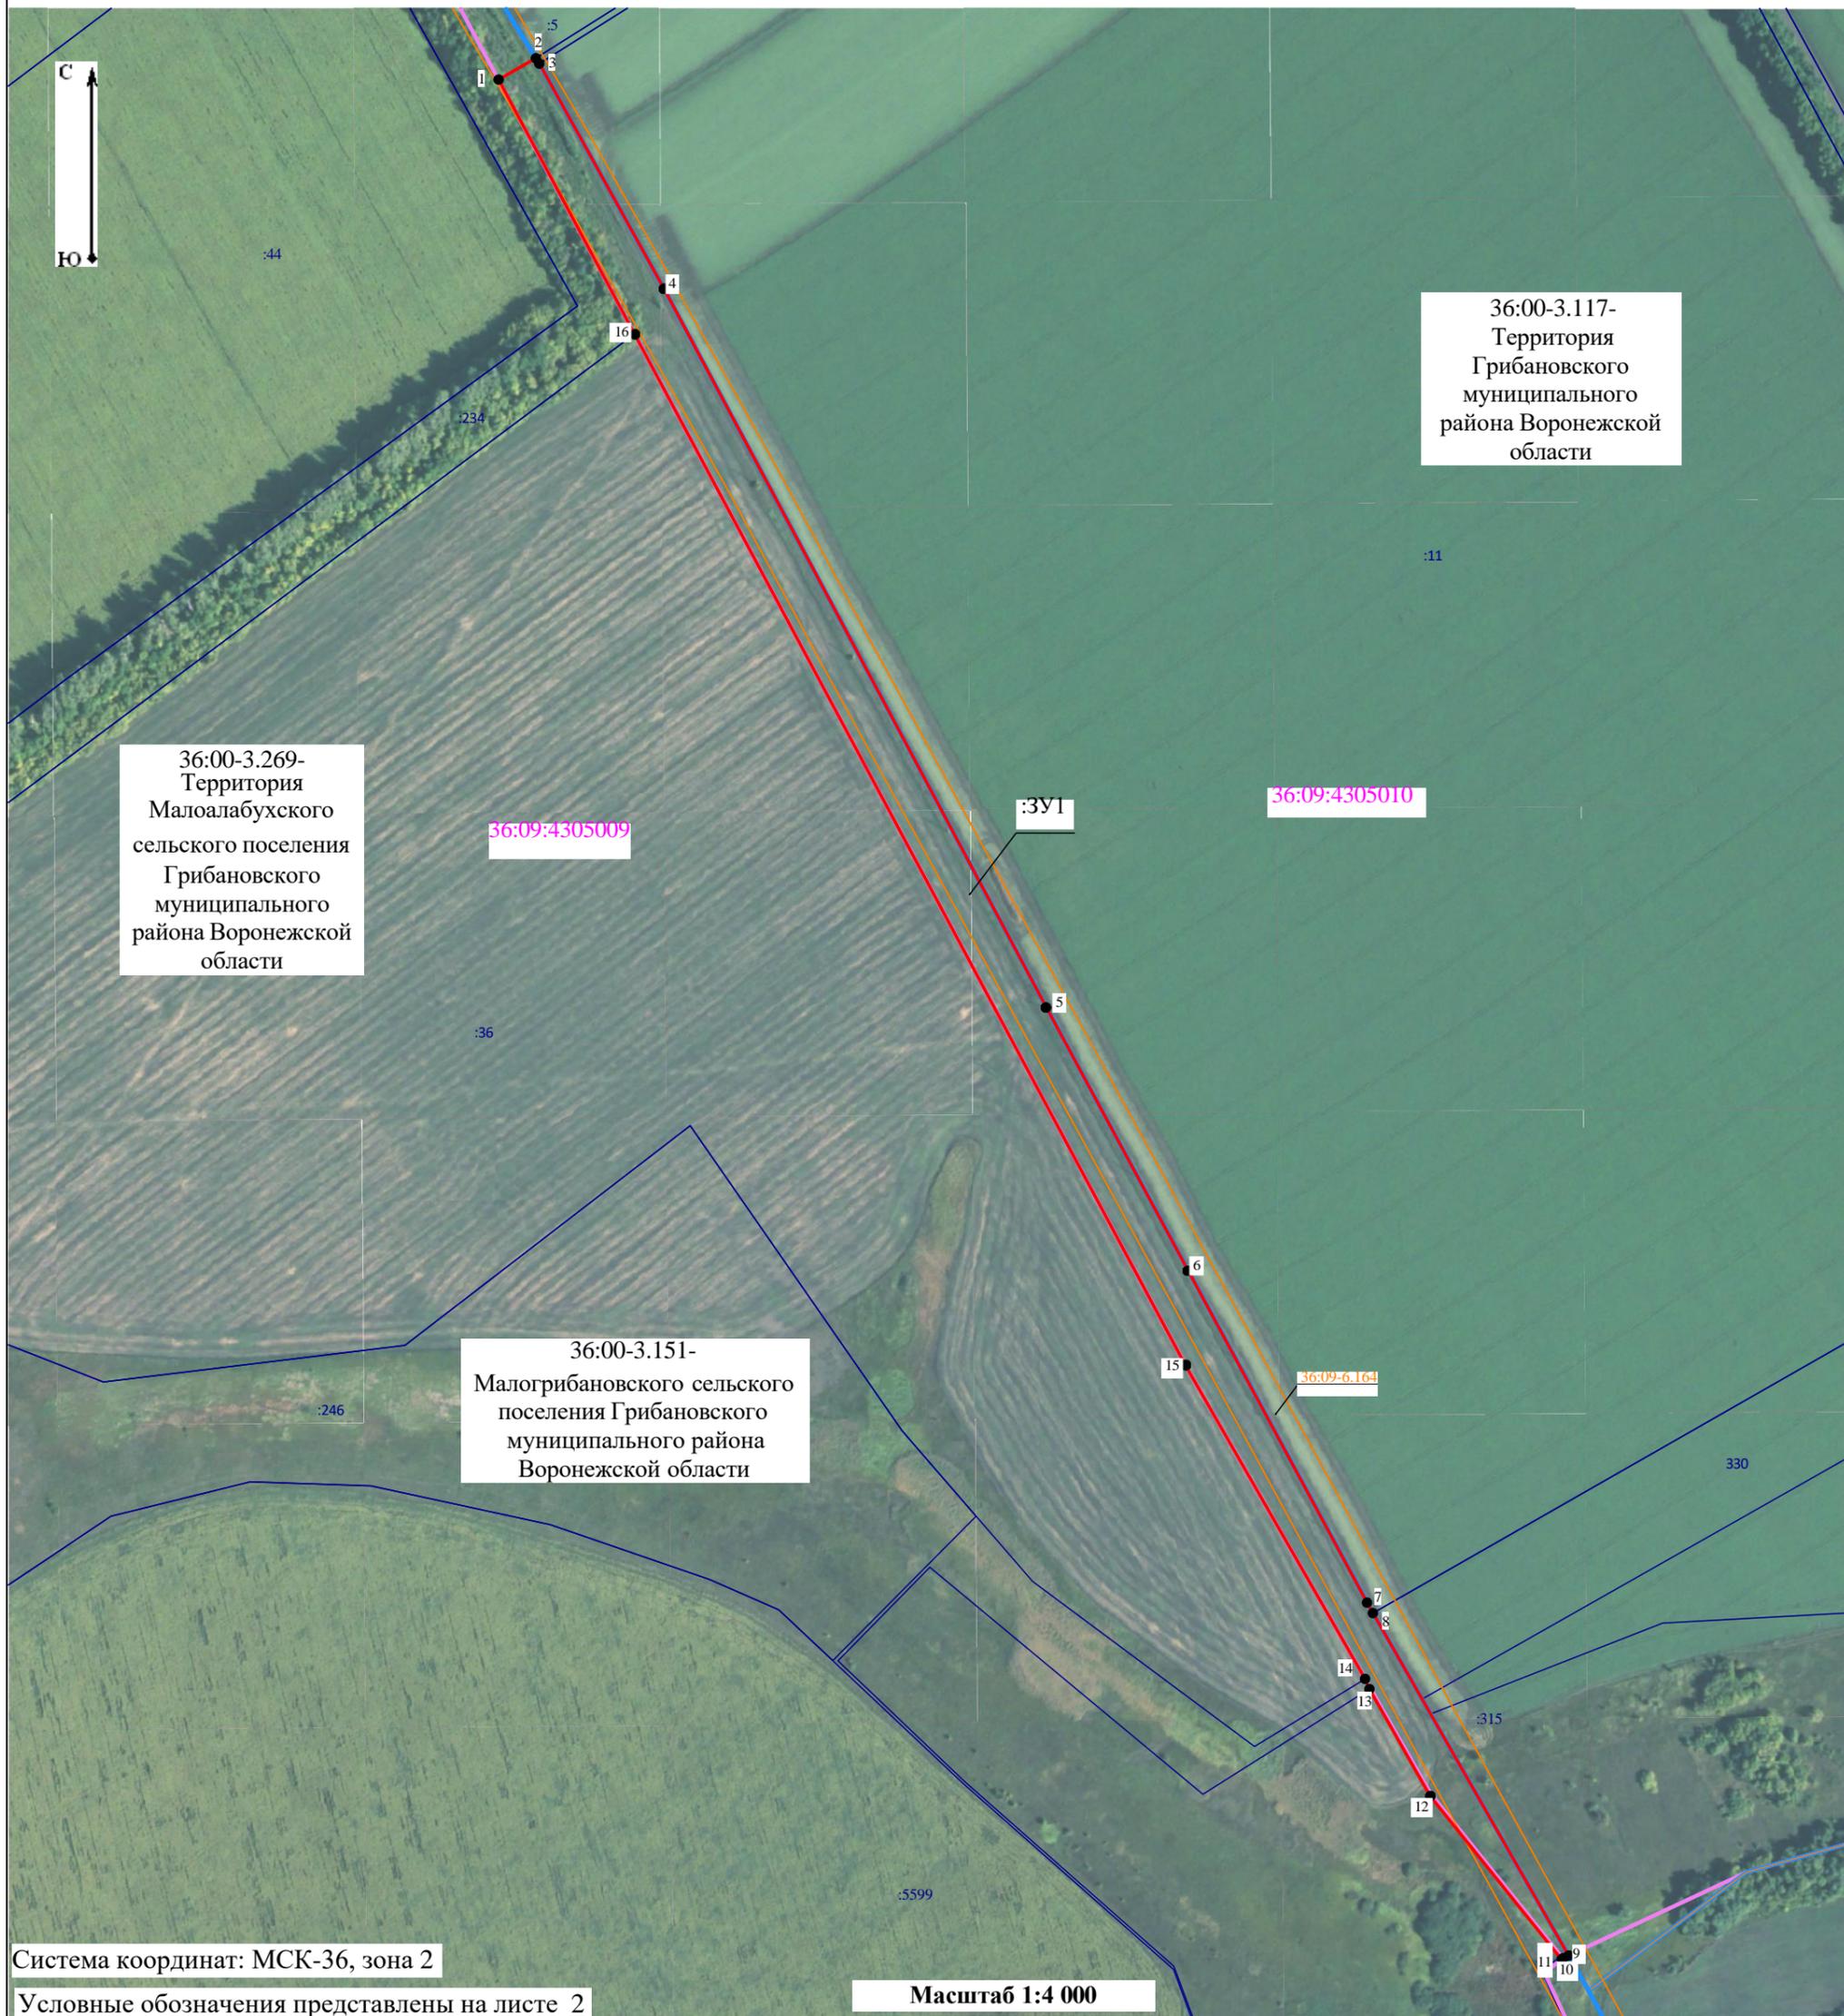

36:00-3.117-  
Территория  
Грибановского  
муниципального  
района Воронежской  
области

36:00-3.269-  
Территория  
Малоалабухского  
сельского поселения  
Грибановского  
муниципального  
района Воронежской  
области

36:00-3.151-  
Малогрибановского сельского  
поселения Грибановского  
муниципального района  
Воронежской области

Система координат: МСК-36, зона 2

Условные обозначения представлены на листе 2

Масштаб 1:4 000

**Условные обозначения:**

:ЗУ1-образуемый земельный участок;

Местоположение образуемого земельного участка: Российская Федерация, Воронежская область, р-н Грибановский, в границах колхоза «Память Ленина»;

1● -характерная точка границы образуемого земельного участка;

\_\_\_\_\_ - граница образуемого земельного участка;

\_\_\_\_\_ -граница кадастрового квартала по сведениям ЕГРН;

\_\_\_\_\_ -границы земельных участков по сведениям ЕГРН;

\_\_\_\_\_ -граница муниципального образования, населенного пункта;

\_\_\_\_\_ - граница ЗОУИТ или территориальной зоны по сведениям ЕГРН;

36:09:4305009- кадастровый номер кадастрового квартала по сведениям ЕГРН;

:36- кадастровый номер земельного участка по сведениям ЕГРН;

36:09-6.164- реестровый номер ЗОУИТ по сведениям ЕГРН;

Категория земель: земли сельскохозяйственного назначения;

Разрешенное использование: сельскохозяйственное использование;

Граница земельного участка :ЗУ1 проходит по характерным точкам:1-2-3-4-5-6-7-8-9-10-11-12-13-14-15-16-1.

Территории, на которых градостроительные регламенты не устанавливаются: сельскохозяйственные угодья в составе земель сельхозназначения; Согласно Закону Воронежской области от 13.05.2008 г. № 25-ОЗ "О регулировании земельных отношений на территории Воронежской области" статья 11 п.1 Минимальный размер образуемого нового земельного участка на территории Воронежской области устанавливается в соответствии с требованиями земельного законодательства в размере земельной доли на территории соответствующего муниципального образования Воронежской области, определенной при реорганизации колхозов и совхозов, за исключением случаев, установленных настоящей статьей. п 2. В случае, если размер образованного земельного участка менее размера, указанного в части 1 настоящей статьи, минимальный размер устанавливается равным фактическому: п.п.1 при образовании земельных участков в ходе разграничения государственной собственности на землю; п п.3 при образовании земельного участка площадью, менее указанной в части 1 настоящей статьи за счет сложившихся естественных границ на местности, в том числе оврагов, балок, рек, дорог и т.п.